

**LEGENDE KERNBEREICH (FLACHE 1)**

- Bearbeitungsgrenze, Station C23
- Straßenverlauf Bestand
- Abbruch Bestandsgebäude
- Höhen
  - Bestand: +438.25
  - Straßenplanung HTS: +438.34
  - Planung Gehwege C23: +438.13
  - Gefälle Gehwege: 2,1%

- Befestigte Flächen**
  - Pflasterbelag IL BASOLO, Farbe Bizarra, Kanten classico, Verlegemodul 1, begehbar, 529 m<sup>2</sup>
  - Pflasterbelag IL BASOLO, Farbe Bizarra, Kanten classico, Verlegemodul 1, befahrbar, 1.515 m<sup>2</sup>
  - Pflasterbelag IL BASOLO, gebundene Bauweise, 90 m<sup>2</sup>
  - Granitkleinstpflaster 10/10, Angleichflächen, 40 m<sup>2</sup>, + K17: 38 m<sup>2</sup>
  - Platzflächen, Schieferpolygonplatten, 40 m<sup>2</sup>
  - Einfassungen, Granitgroßpflaster, 16x16 cm, 1.190 m
  - Einfassungen, Straßenborde, Hochbord A5 nach Beschriftung, 216 m
  - Einfassungen, Straßenborde, Rundbord TBA nach Beschriftung, 512 m + 136 m
  - Einfassung Straßenborde, Absenker, 12 Stk

- Entwässerung**
  - Einlauf, Pultform, Farbe anthrazit DB 703, 10 Stk
  - Muldenrinne 2-zeilig, 15/15, Farbe Bizarra, Unterbeton C20/25, 143 m
  - Flachrinne, Farbe anthrazit DB 703, 9,72 m

- Begrünte Flächen**
  - Rasenansaat, Wildkräuterrasen, 10 m<sup>2</sup>
  - Staudenmischpflanzung, Gräserraum, 36 m<sup>2</sup>

- Einbauten**
  - Hochbeete, Schieferverkleidung, gemäß Detailplan, 45 m


- Bankauflage, mit und ohne Lehne, gemäß Detailplan, 5 Stk

- Papierkörbe, Modell Bremerhaven, 3 Stk

- Fahrradbügel, Flachstahl pulverbeschichtet, 85x88x6 cm, 2 Stk

- Absperrpoller, 17 Stk
- Alunagel, Stellplatzmarkierung, ø 10cm, 104 Stk

- Schachtabdeckungen**
  - Erneuerung Abdeckungen Hausanschlüsse, 12 Stk

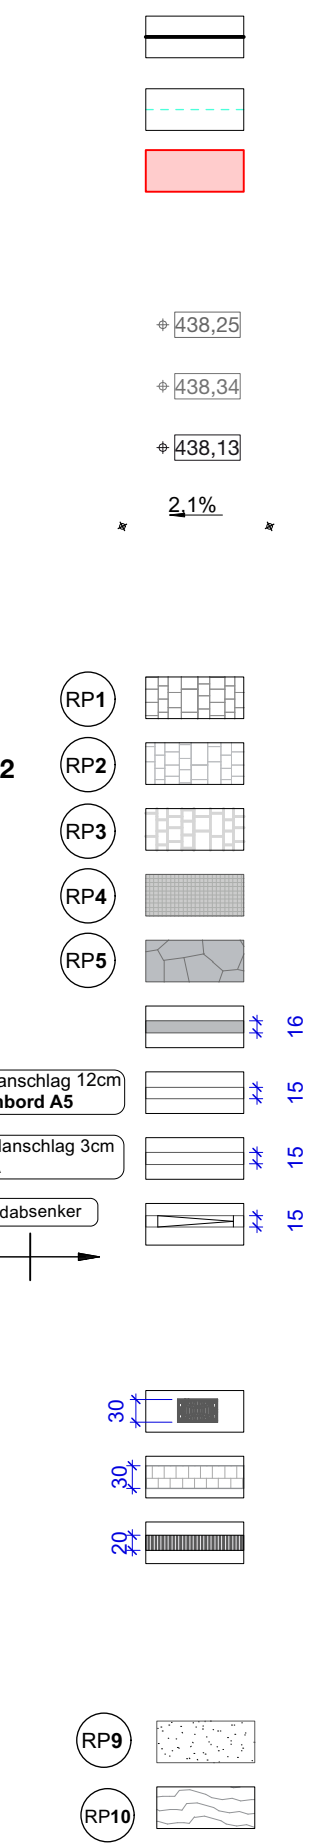


Index	Änderungsinhalt	Gezeichnet	Datum

**Bauvorhaben** Sanierung B85 Kronacher Straße

Anschrift: Kronacher Straße  
 Kataster: Gemarkung

Bauherr: **Stadt Ludwigstadt**  
 Lauensteiner Straße 1  
 96337 Ludwigstadt  
 T. 09263 949-13 F. 09261 62818852

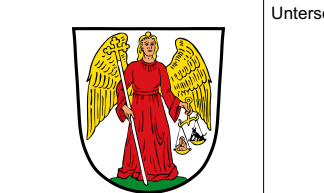

Entwurfsverfasser: **Rudolph / Langner**  
 Station C23 Architekten und Landschaftsarchitekten  
 PartG mbB  
 Lützner Straße 91 | 04177 Leipzig  
 T. 0341.9938201 F. 0341.9938202



Planstiel: 5-3.2 Höhen- und Absteckplan Abschnitt 2 - FLÄCHE 1

Planungsstufe: Ausführungsplanung LPH 5  
 Gezeichnet: JB  
 Datum: LUS B85.vwx

Format: DIN A3+  
 Maßstab: 1:100  
 Datum: 11.04.2023