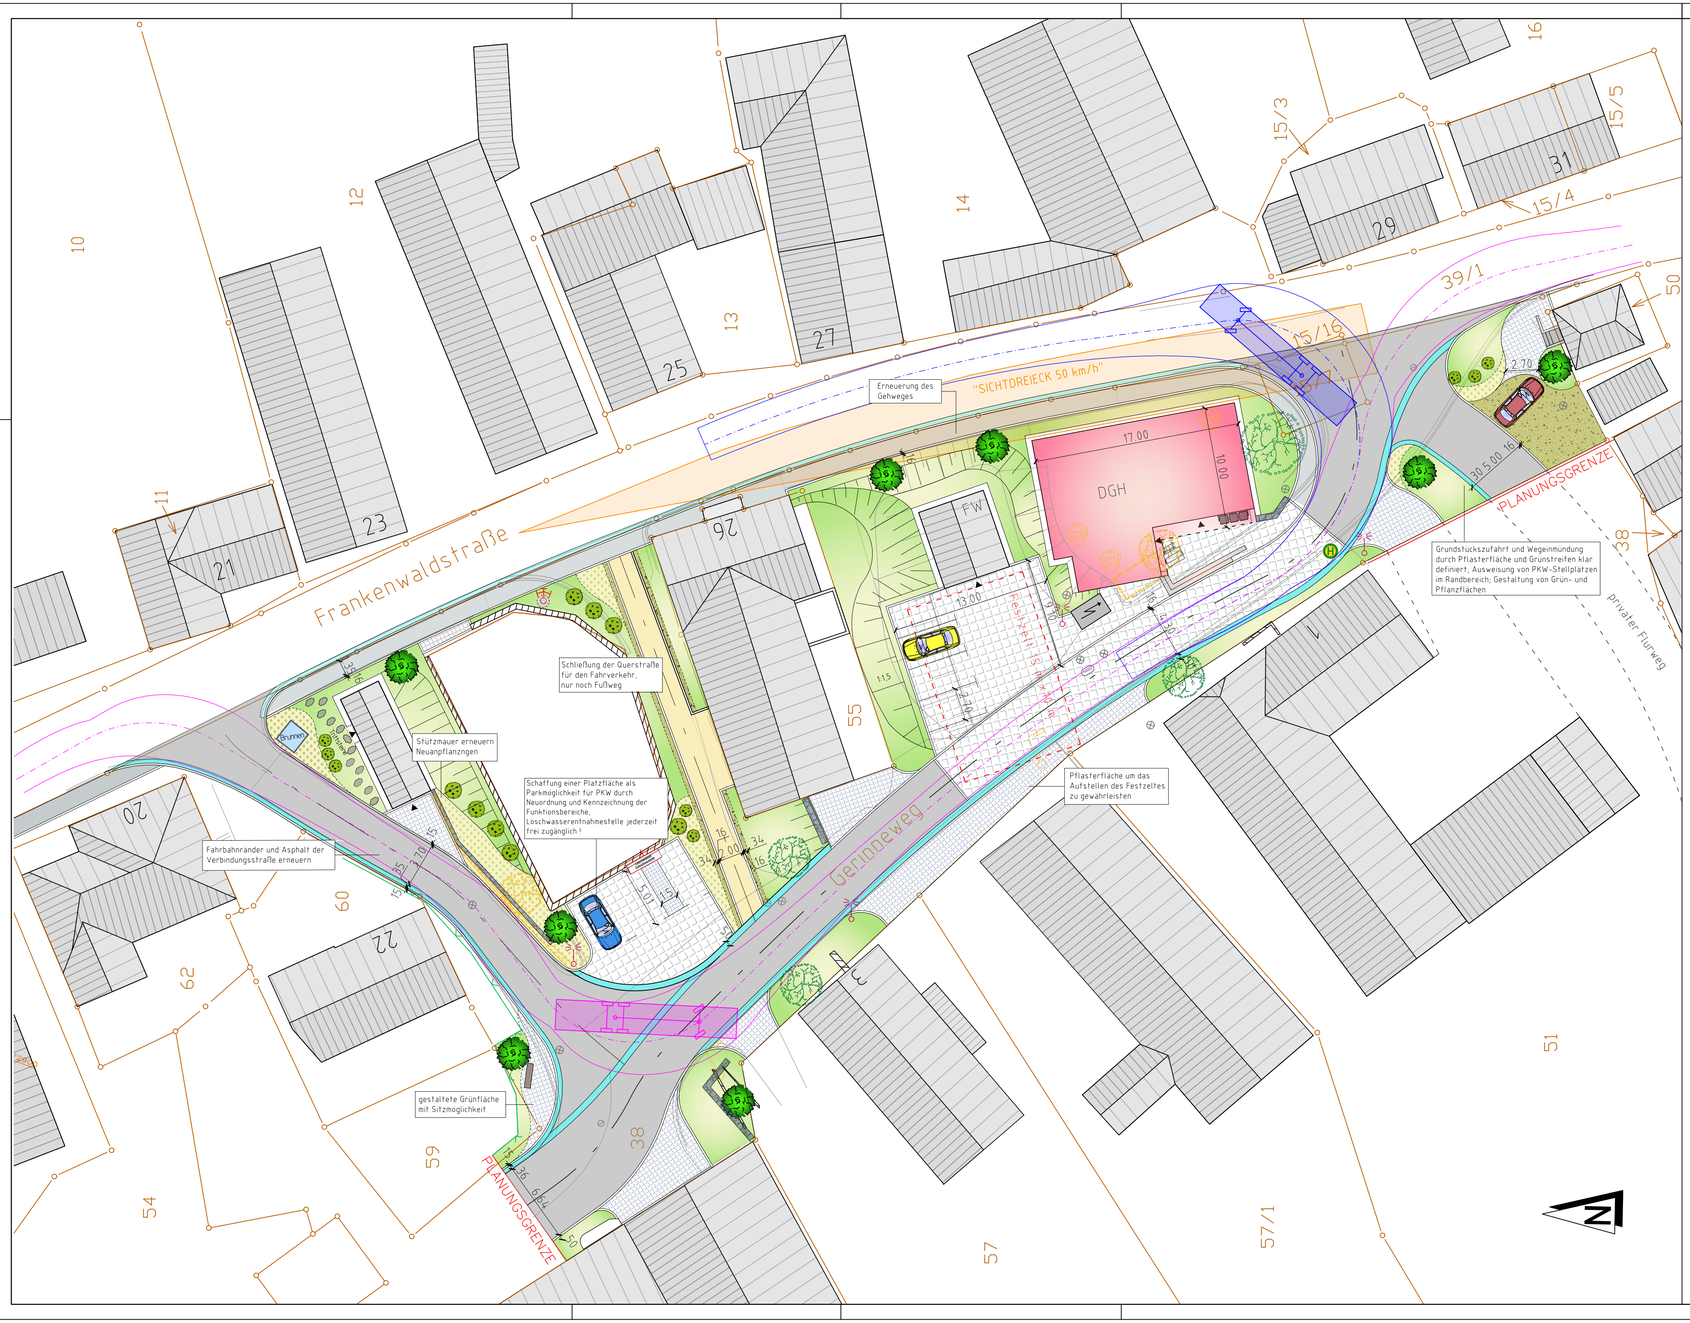

ZEICHENERKLÄRUNG

	Asphaltfläche
	Granitpflasterfläche (Granitkleinsteinpflaster)
	Granitpflasterfläche (Granitpflaster gesägt und gestockt)
	Grünfläche
	Pflanzfläche
	Schotter
	Wassergebundene Decke
	Stützmauer (Bruchsteinmauerwerk)
	Abbruch
	Zufahrt / Zugang
	2– bzw. 3–zeilige Granitgroßpflastermulde
	Granitgroßpflasterstein 1–zeilig
	Baum Bestand / Baum Neupflanzung
	Strauch Neupflanzung
	Straßenbeleuchtung Bestand / Straßenbeleuchtung Neu
174	Flurgrenzen mit Flurnummern

ENTWURFSPLANUNG

HTS – Plan GmbH
Büro für Ing.–technische Planungen
Hoch–, Tief– und Städtebau

Stöhrstraße 51
96317 Kronach
09261/6257–0

Pr.–Nr:	Datum	Name
bearbeitet	Nov. 2019	Wiegand–Räse
gezeichnet	Nov. 2019	Wiegand–Räse
geprüft:	14.11.2019 (Datum)	
	(Unterschrift)	

Stadt Ludwigsstadt

Straße: Gerinneweg — Bau km: 0+000 bis 0+103,600

Nächster Ort:

Unterlage 5
Blatt Nr. 1
Reg. Nr.

	Datum	Zeichen
bearbeitet		
gezeichnet		
geprüft		

Einfache Dorferneuerung
Lauenhain
Freiflächengestaltung Gerinneweg

Lageplan

Maßstab 1 : 250